


NATURMASSE NEHMEN !! KOTEN PRÜFEN !!

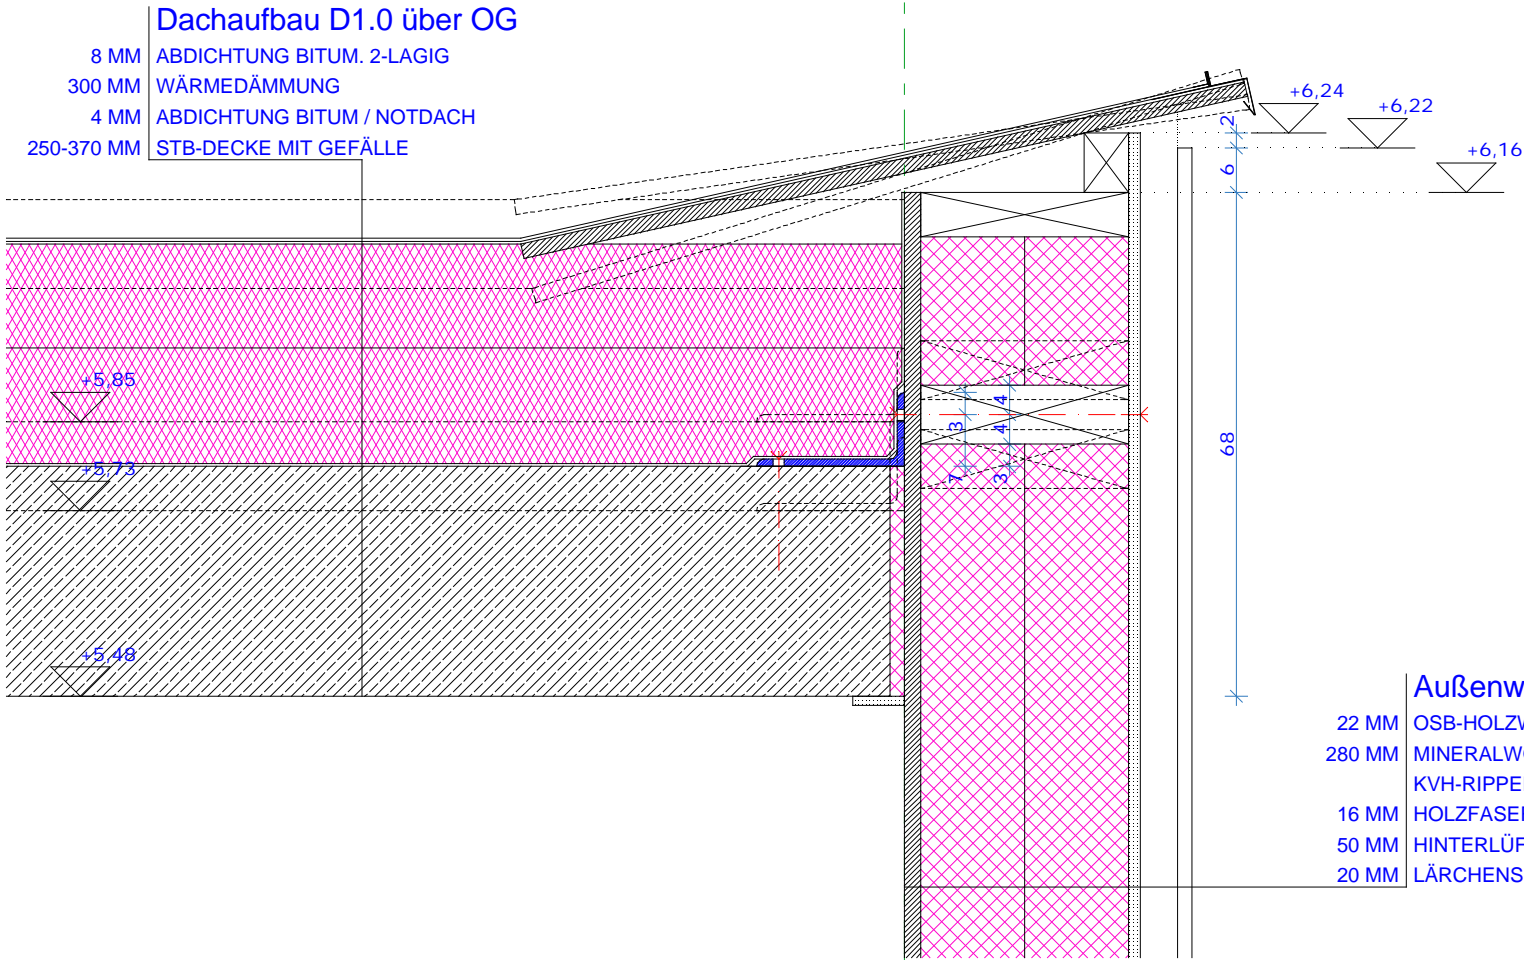

VERTIKALSCHNITT



FLÖCKNER SCHNÖLL ARCHITEKTEN

ARCH. DI MARIA FLÖCKNER, ARCH. MAG. ARCH. HERMANN SCHNÖLL  
STAATLICH BEFUGTE UND BEEIDETE ZIVILTECHNIKER  
5020 SALZBURG, SAINT-JULIEN-STRASSE 9A TEL+FAX 0662/878799 M 0664/3762959

PROJEKT: HAUS ZENZMAIER, 5431 KUCHL

DETAIL: STANDARDKNOTEN WAND - DACH Ü. OG

DATUM

30.08.2001

BEARB.

FS

MASSTAB

1 : 10

PLANNR.

D-03